
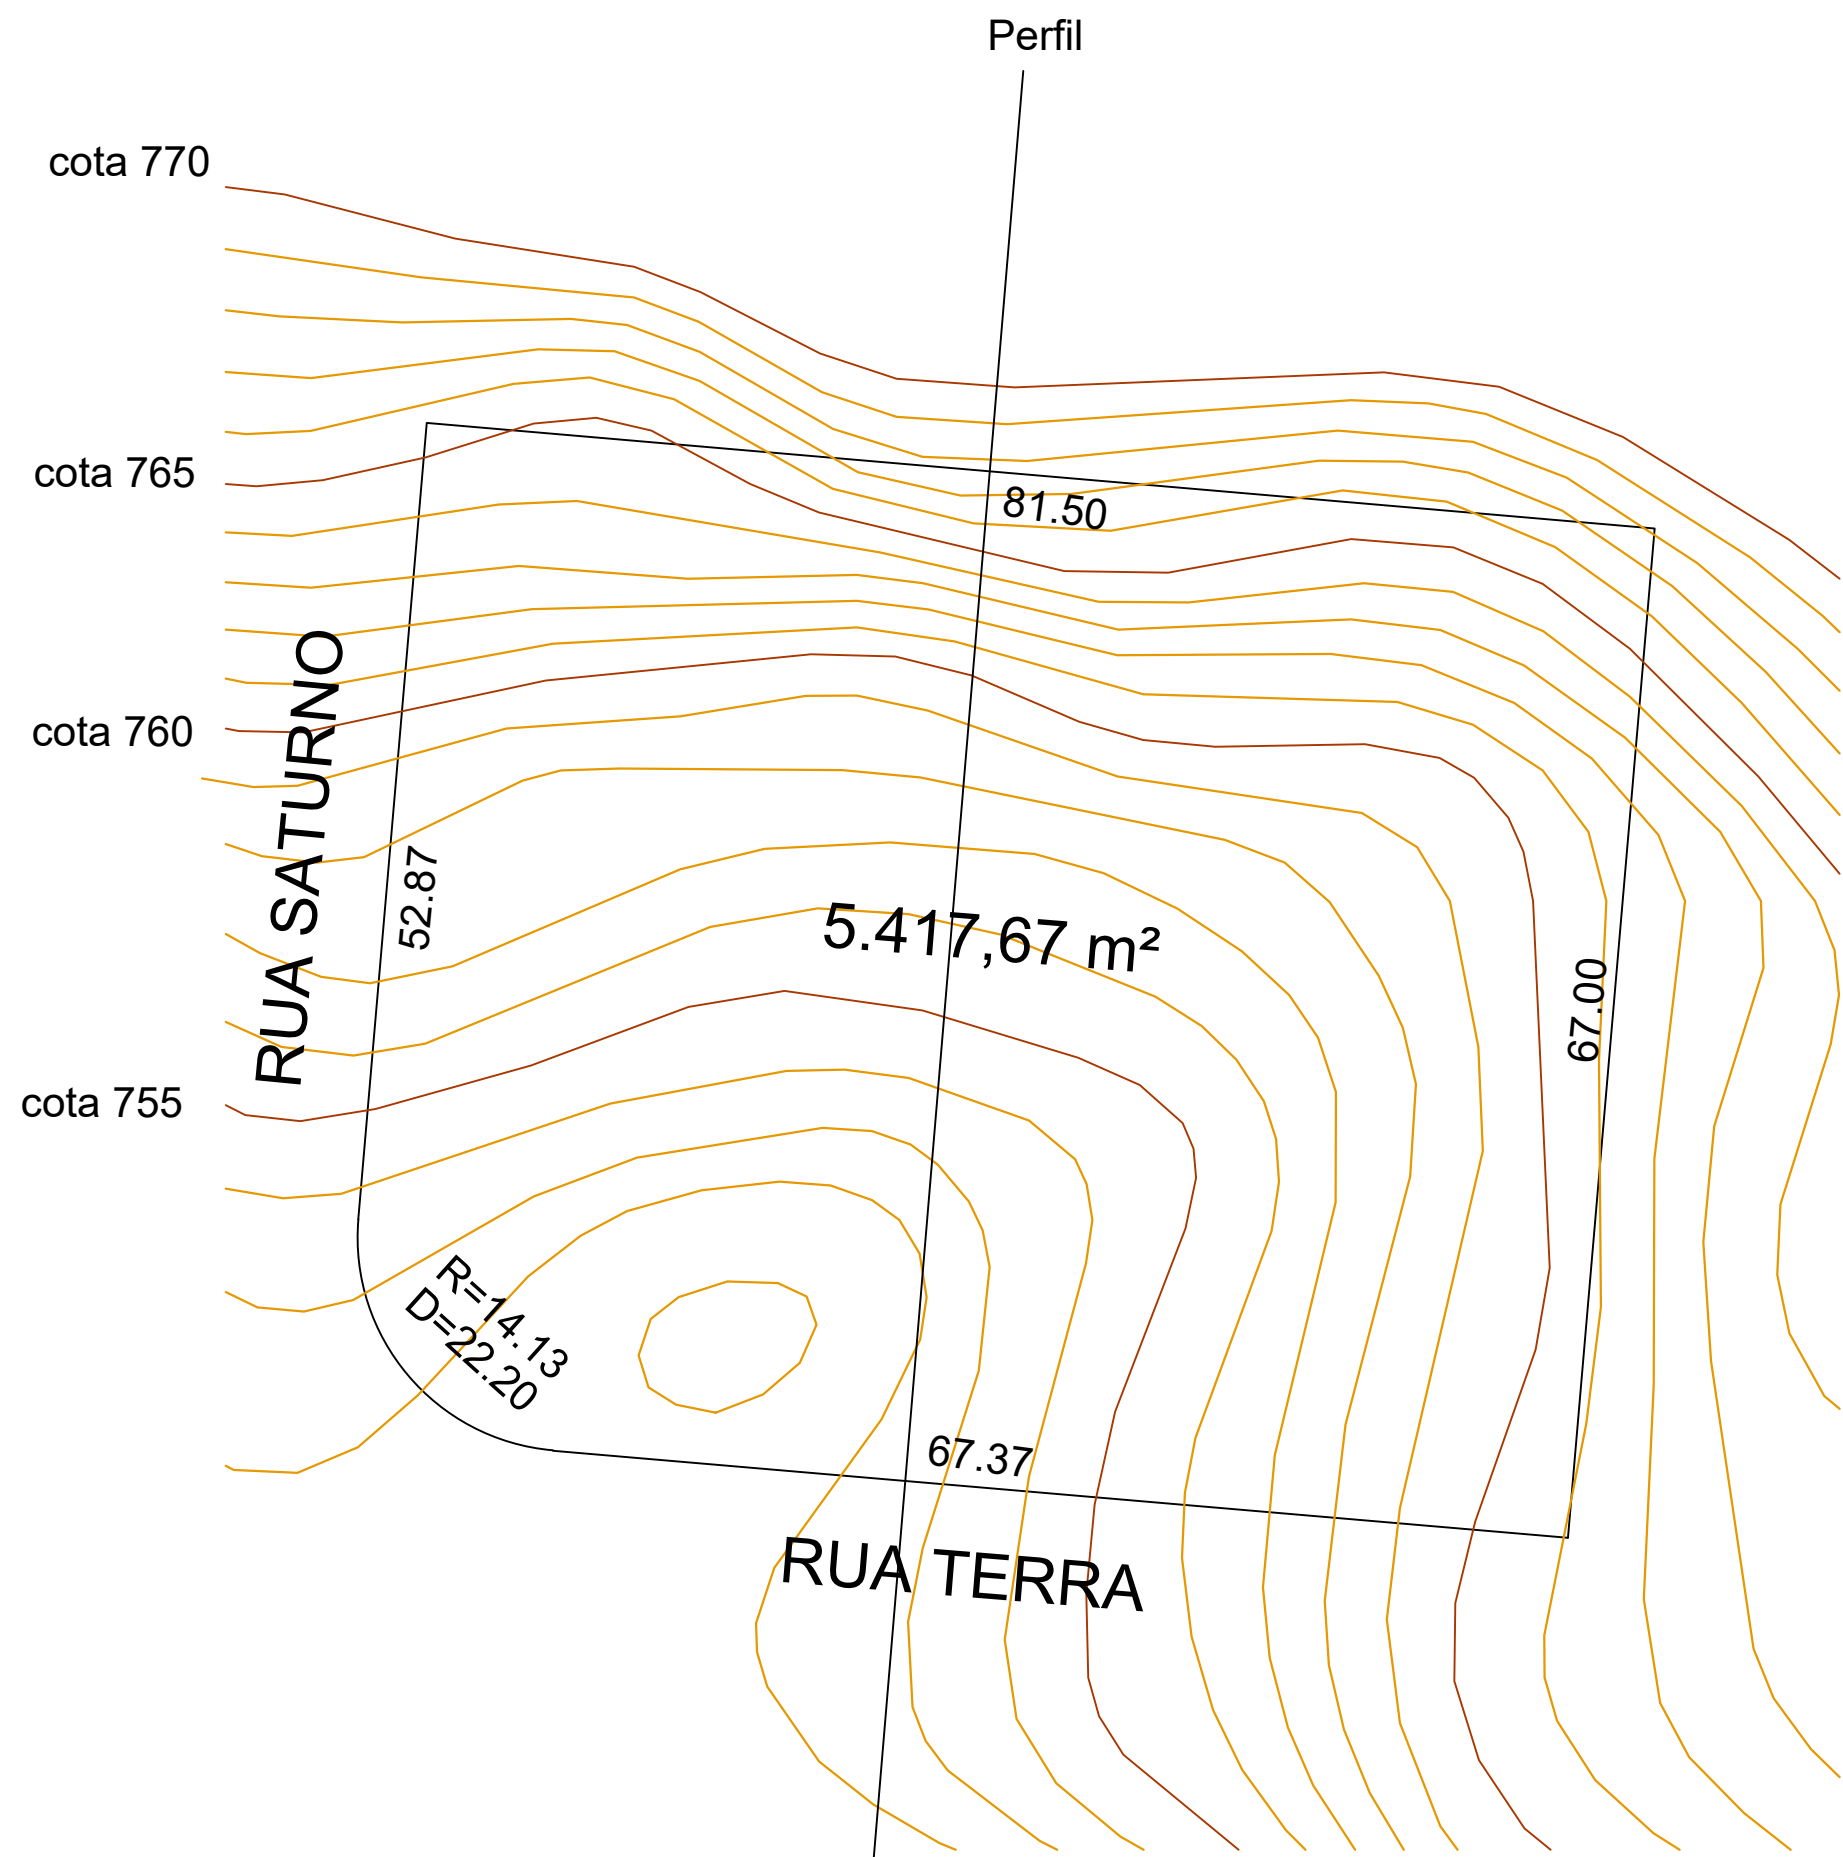


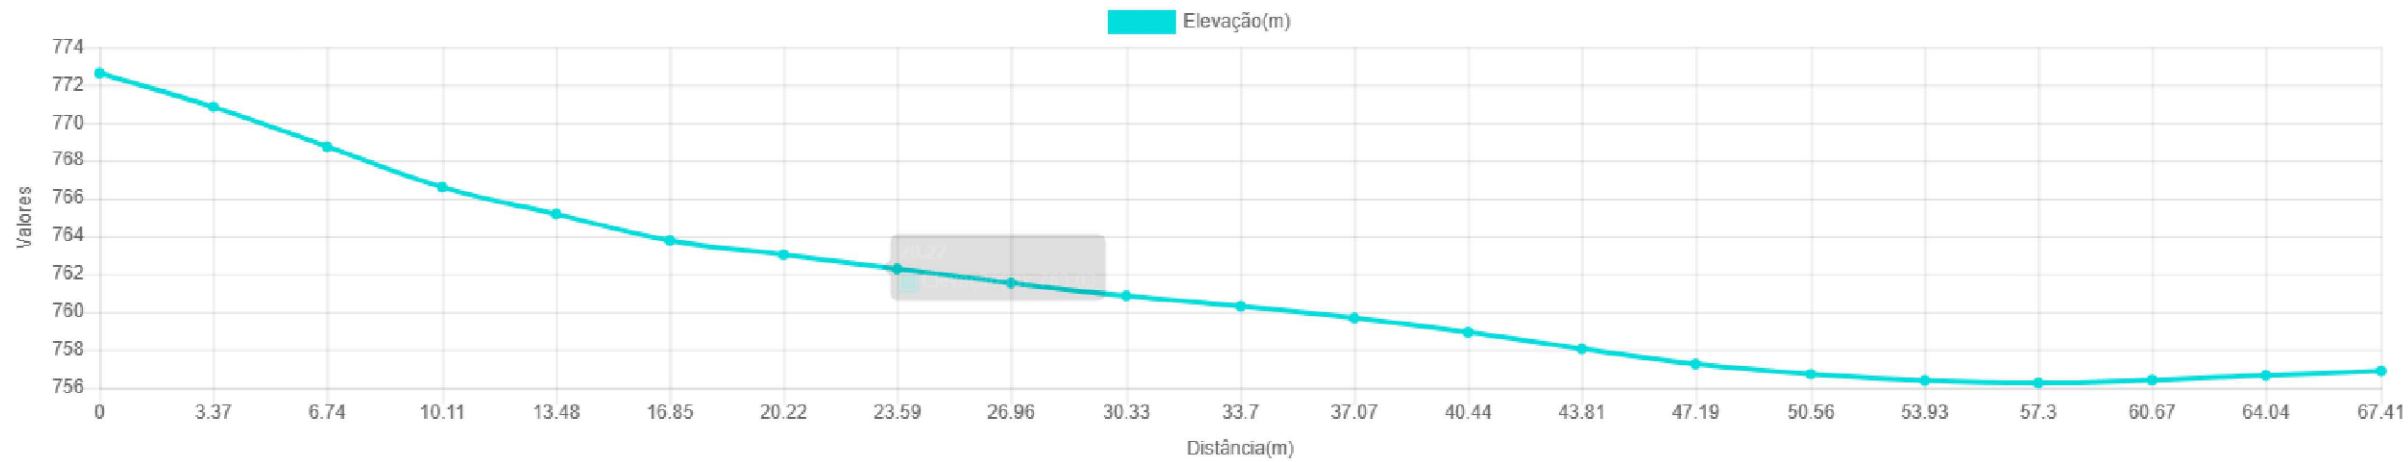

LEVANTAMENTO TOPOGRÁFICO		Folha: ÚNICA
ASSUNTO: LEVANTAMENTO PLANIALTIMÉTRICO CADASTRAL		
NOME DO LOTEAMENTO: BOA ESPERANÇA		
PROPRIETÁRIO: MUNICÍPIO DE SANTANA DE PARNAÍBA		
LOCAL: RUA SATURNO X RUA TERRA CHACARA DO SOLAR SETOR 2 - SANTANA DE PARNAÍBA - SP		
Escala: 1 / 500		
DATA: 20/10/2025	MATRÍCULA / TRANSCRIÇÃO:	
REVISÃO: R0	ZONEAMENTO: ZRBD-3	
Situação:	Proprietário	
Quadro de Áreas:	Responsável Técnico	
ÁREA TOTAL = 7.800,00 M²		
Aprovações:		