


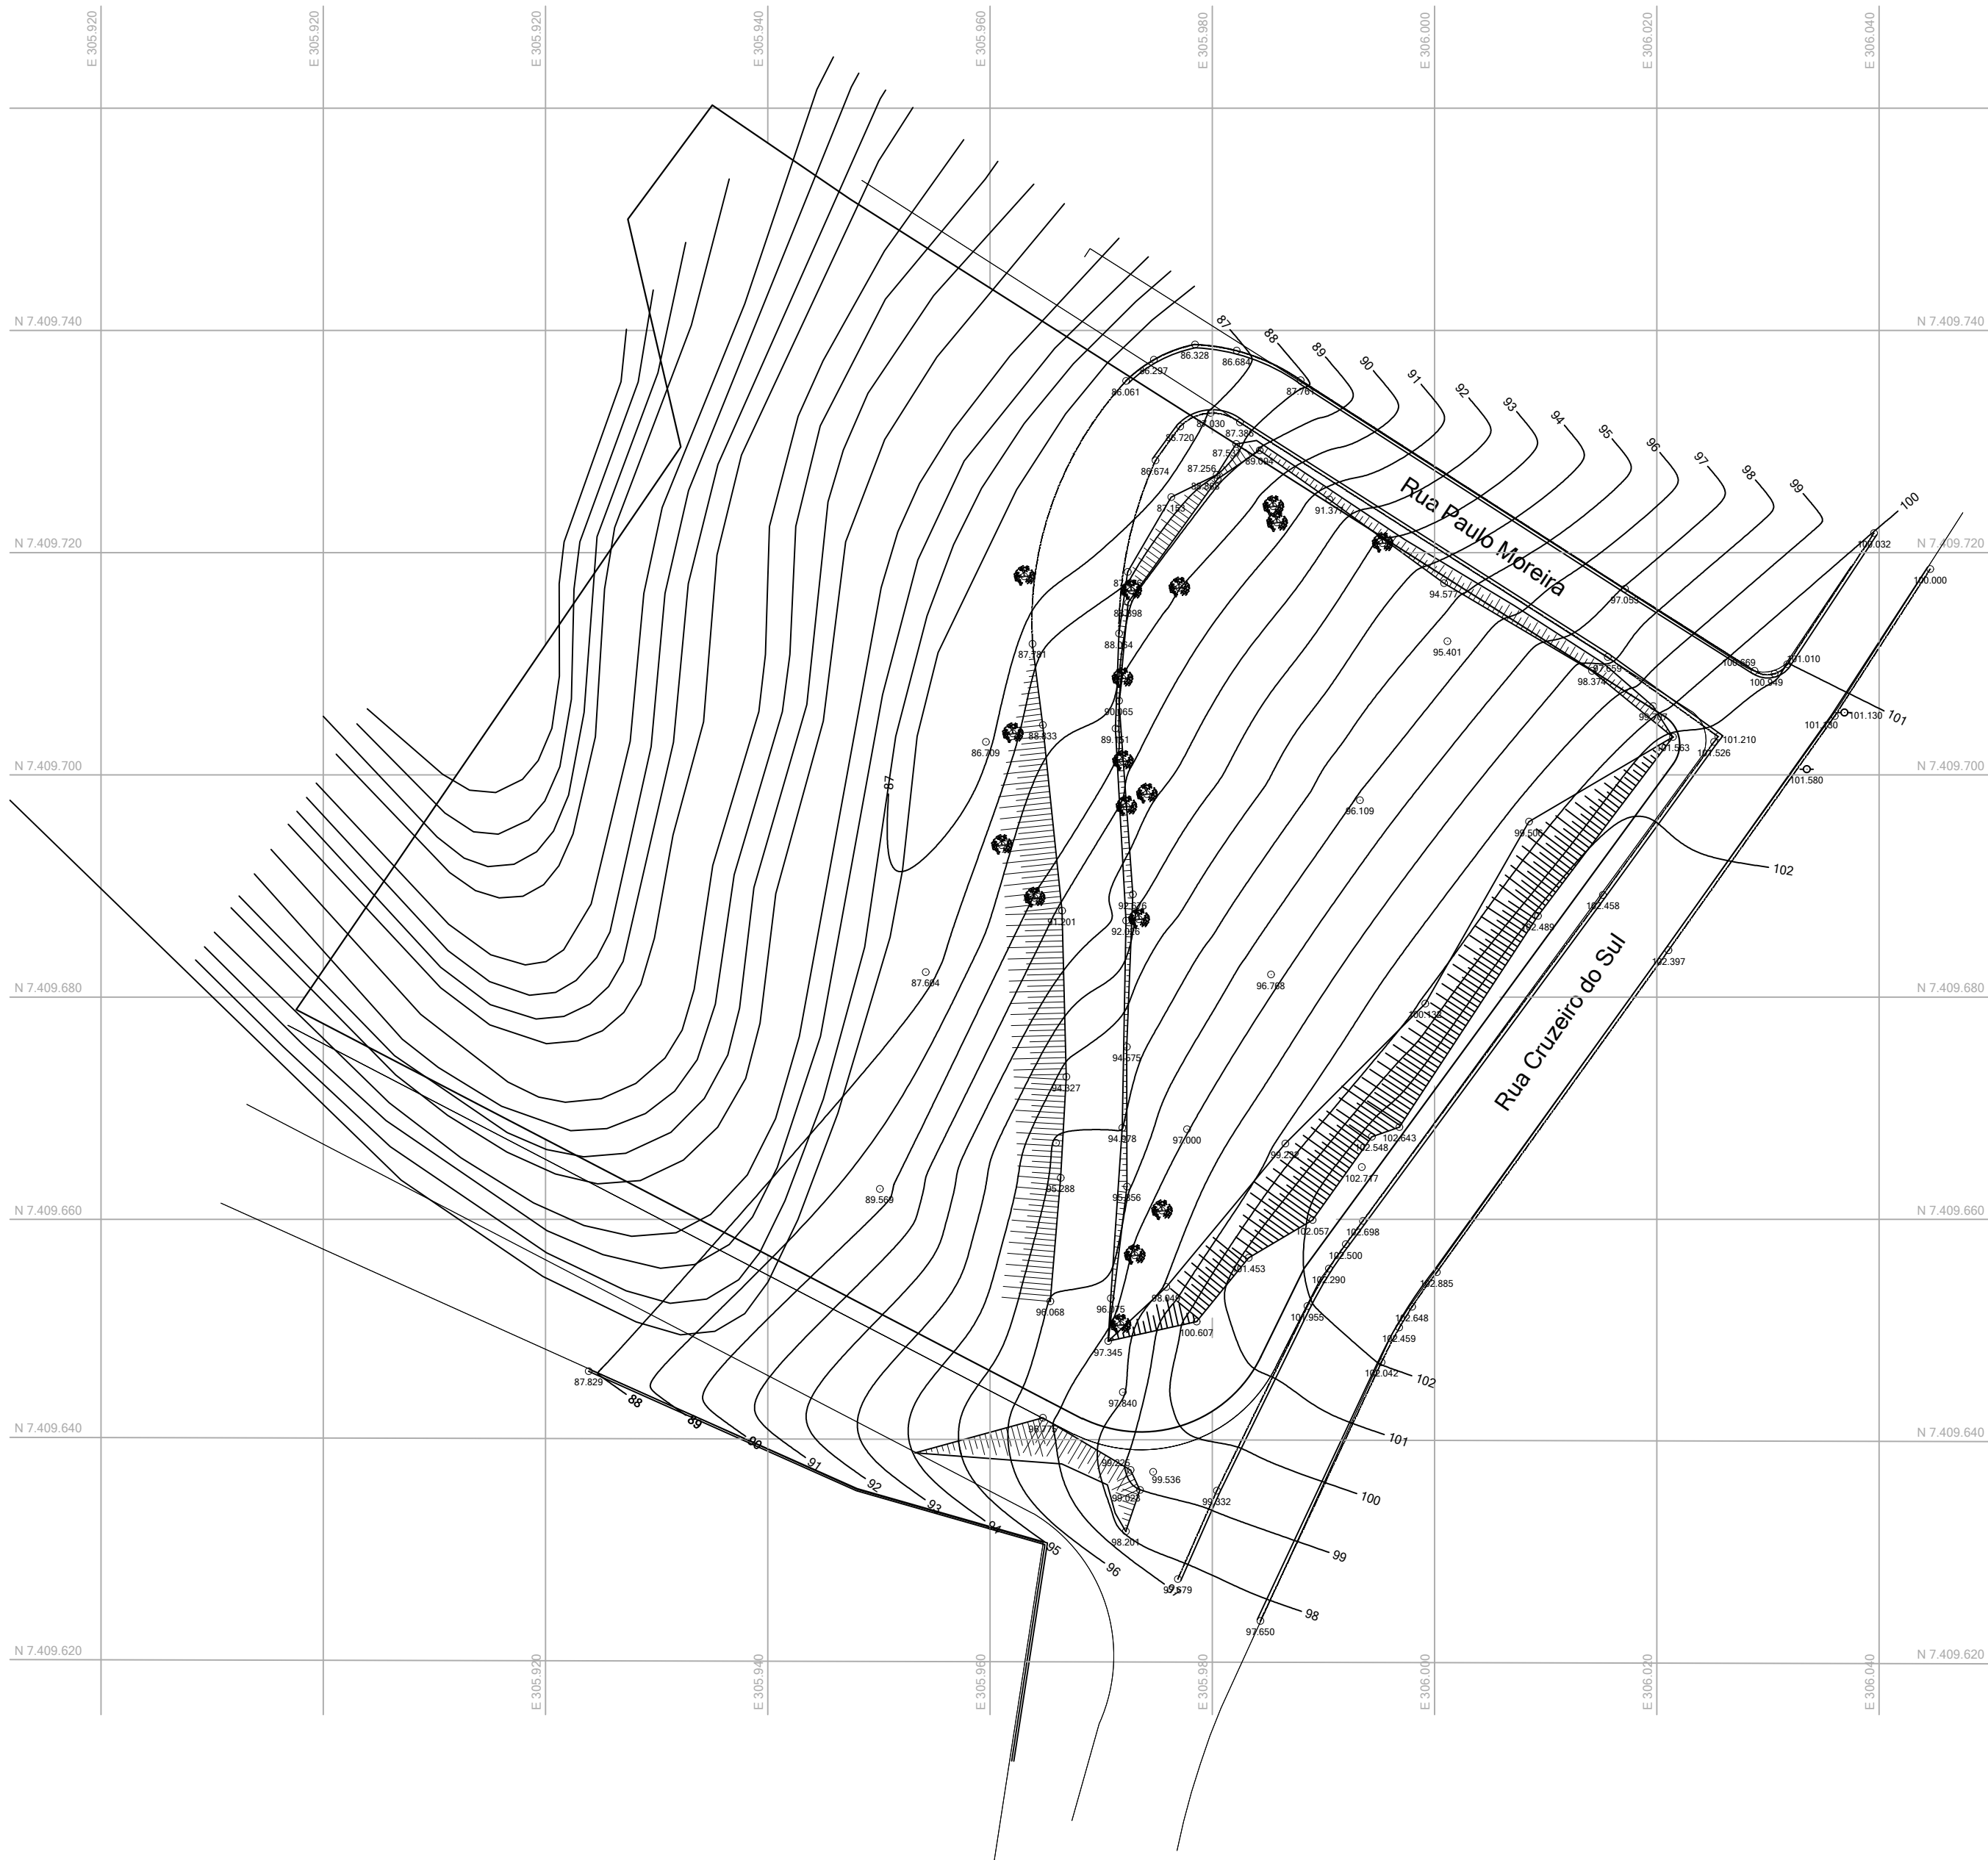

LEVANTAMENTO TOPOGRÁFICO

Folha:
ÚNICA

ASSUNTO: LEVANTAMENTO PLANIALTIMÉTRICO CADASTRAL
NOME DO LOTEAMENTO: ALTO DO CRUZEIRO
PROPRIETÁRIO: MUNICÍPIO DE SANTANA DE PARNAÍBA
LOCAL: RUA PAULO MOREIRA X CRUZEIRO DO SUL
CHACARA DO SOLAR SETOR 3 - SANTANA DE PARNAÍBA - SP
Escala: 1 / 500
DATA: 02/09/2025
REVISÃO: R0
MATRÍCULA / TRANSCRIÇÃO: 96.556
ZONEAMENTO: ZRBD-3

Situação:

Proprietário
Responsável Técnico

Quadro de Áreas:
ÁREA TOTAL = 7.800,00 M²

Aprovações: